

Veiligheidsinstructies

Safety instructions

Informatie ruimte 1.25

Room information

Bel altijd *Always call*
030-253 4444



Meld
Report

Uw naam

Your name

Aard van ongeval

Nature of accident

Waar het is

Where it is

Aantal slachtoffers

Number of casualties

Brand

Fire

Activeer brandalarm

Activate fire alarm

Blus beginnende brand

Extinguish early-stage fire



Ontuiming

Evacuation

Sluit deuren en ramen

Close all doors and windows

Verlaat het gebouw via aangegeven vluchtweg

Leave the building via the designated escape route




Volg de aanwijzingen van de bedrijfshulpverlener

Please follow the instructions of the

Corporate Emergency Response team

members

Minnaertgebouw
Leuvenlaan 4
3584 CE Utrecht
Gebouwcode: 0132
tekeningnummer : 0132101_6015
opsteller: Vastgoedinformatie
versie datum: 22-08-2022

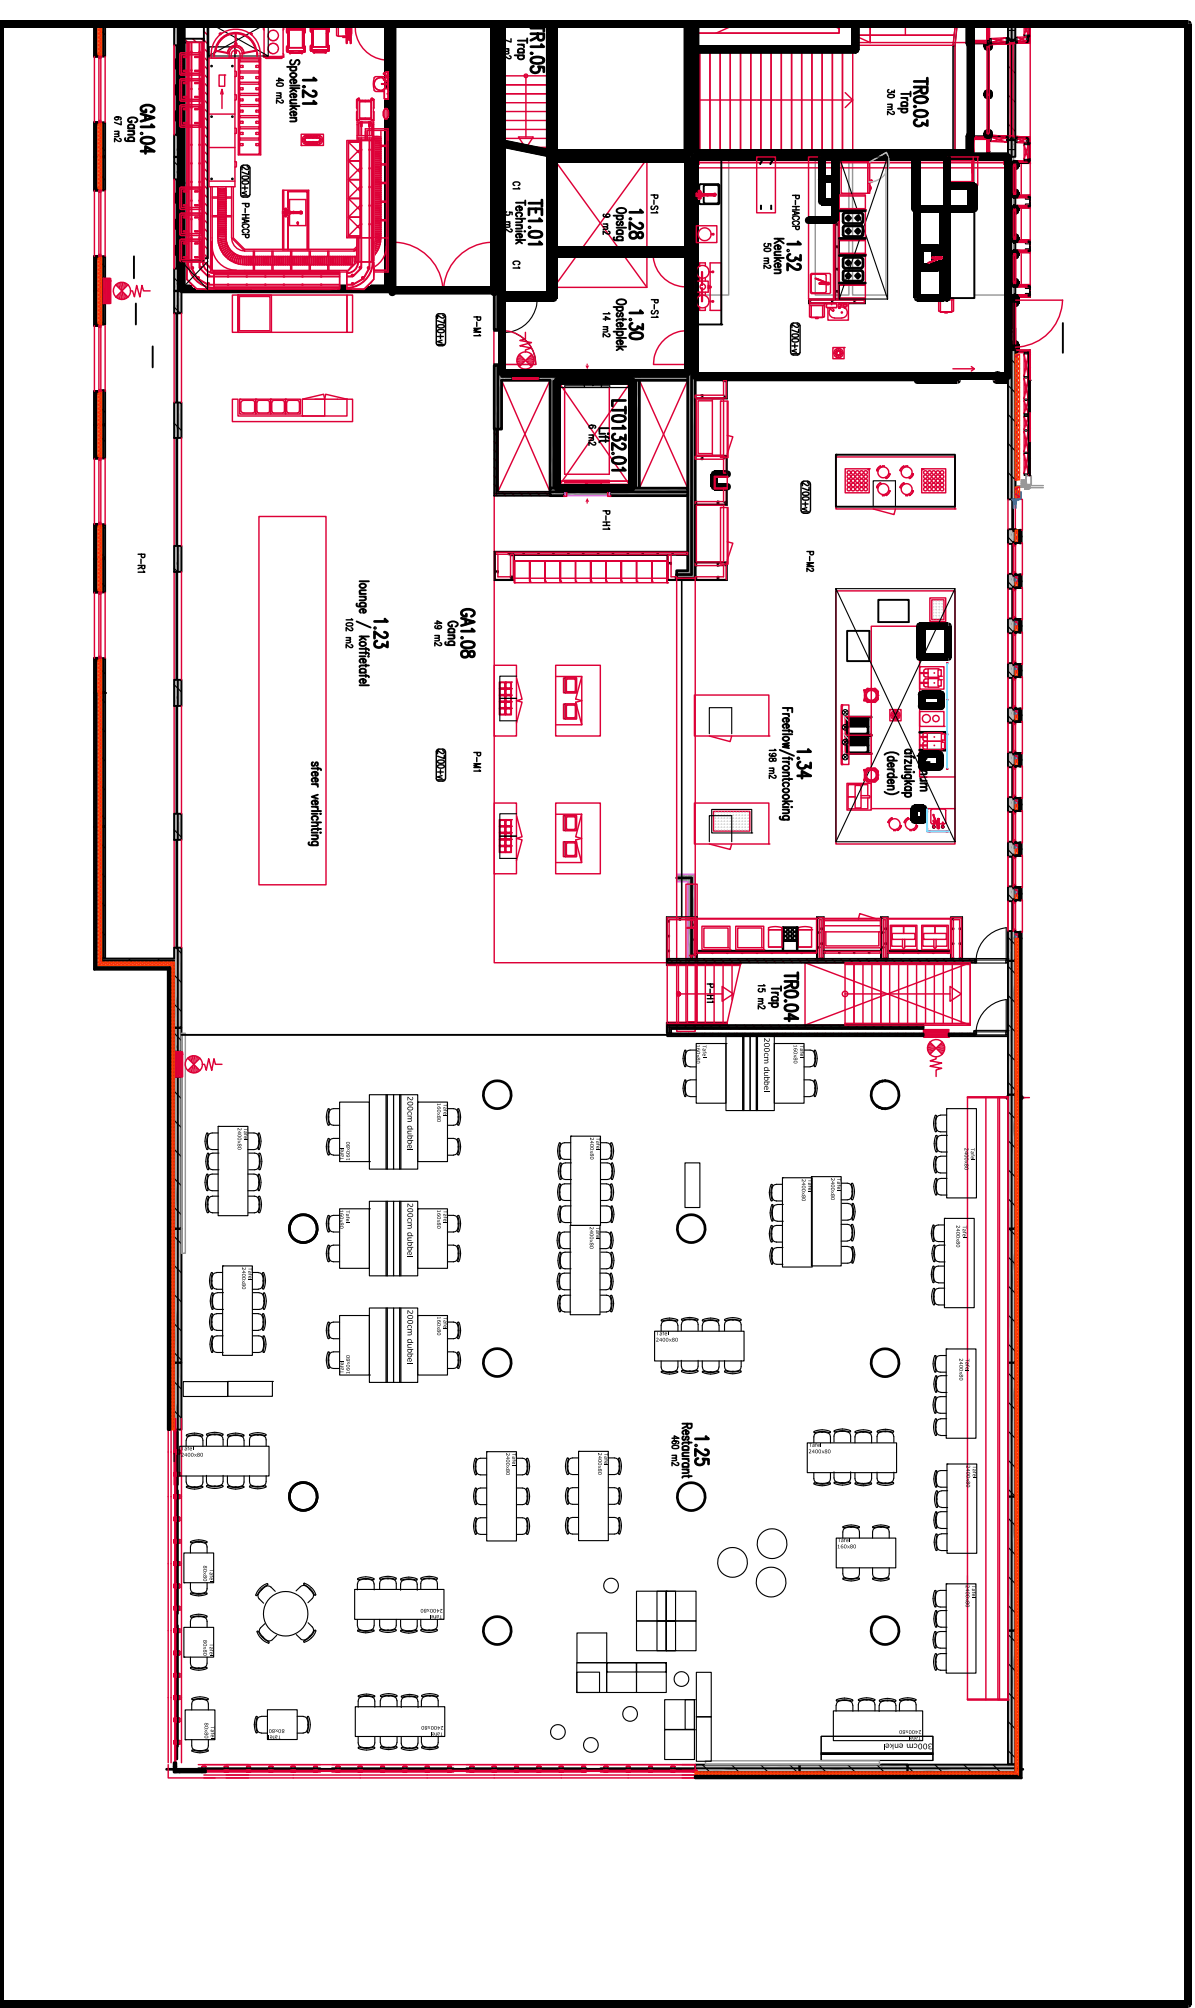

Hulp nodig? Bel het FSC meldpunt tel:
Need help? Call the FSC Service desk at
(030 253) 9595

Het is niet toegestaan in deze ruimte te eten of te drinken
It is not allowed to eat or drink in this room

Voordat u de ruimte verlaat:

Before leaving the room:

- **Computer en licht uit**
Switch off computer and lights
- **Meubilair niet verplaatsen naar andere ruimtes**
Do not move furniture to other rooms/areas
- **Meubilair conform plattegrond plaatsen**
Arrange furniture according to room plan
- **Ramen en deuren sluiten**
Close all windows and doors